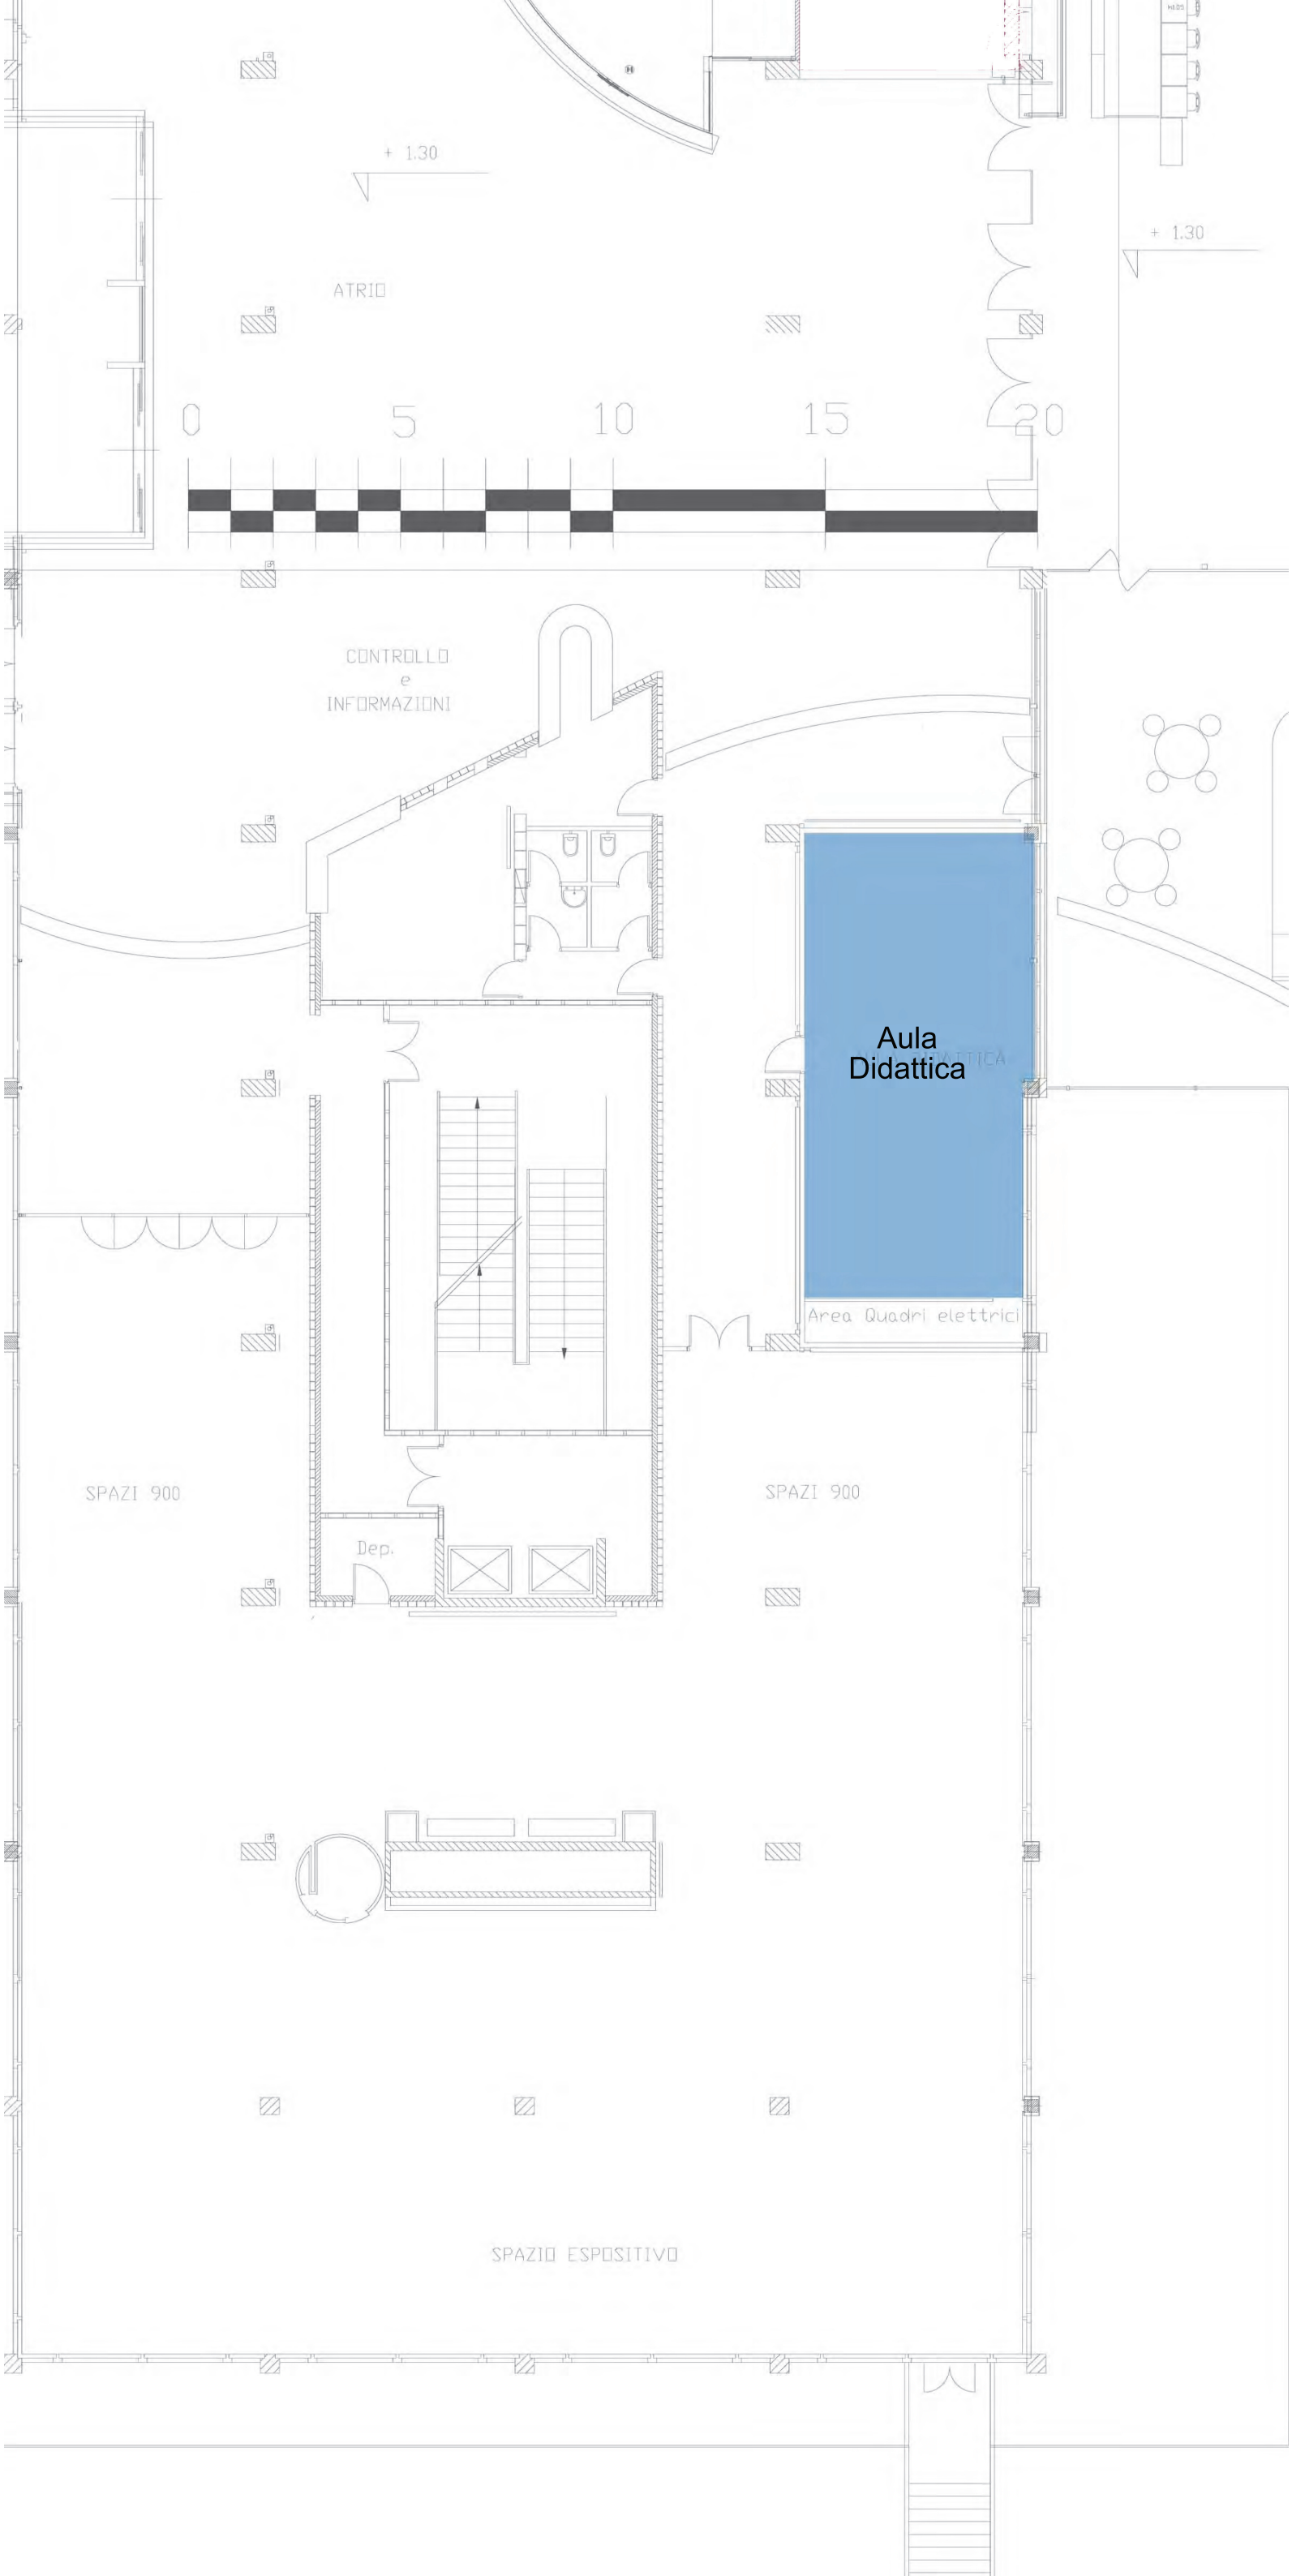
+ 1.30
+ 1.30
ATRIO
0
5
10
15
20
CONTROLLO
e
INFORMAZIONI
Aula
Didattica
Area Quadri elettrici
SPAZI 900
SPAZI 900
Dep.
SPAZIO ESPOSITIVO